Firmato digitalmente da:

Filippo Ricci

Firmato il 2025/11/27 14:21

Seriale Certificato: 23347021

Valido dal 27/11/2023 al 27/11/2026

InfoCert Qualified Electronic Signature CA 3

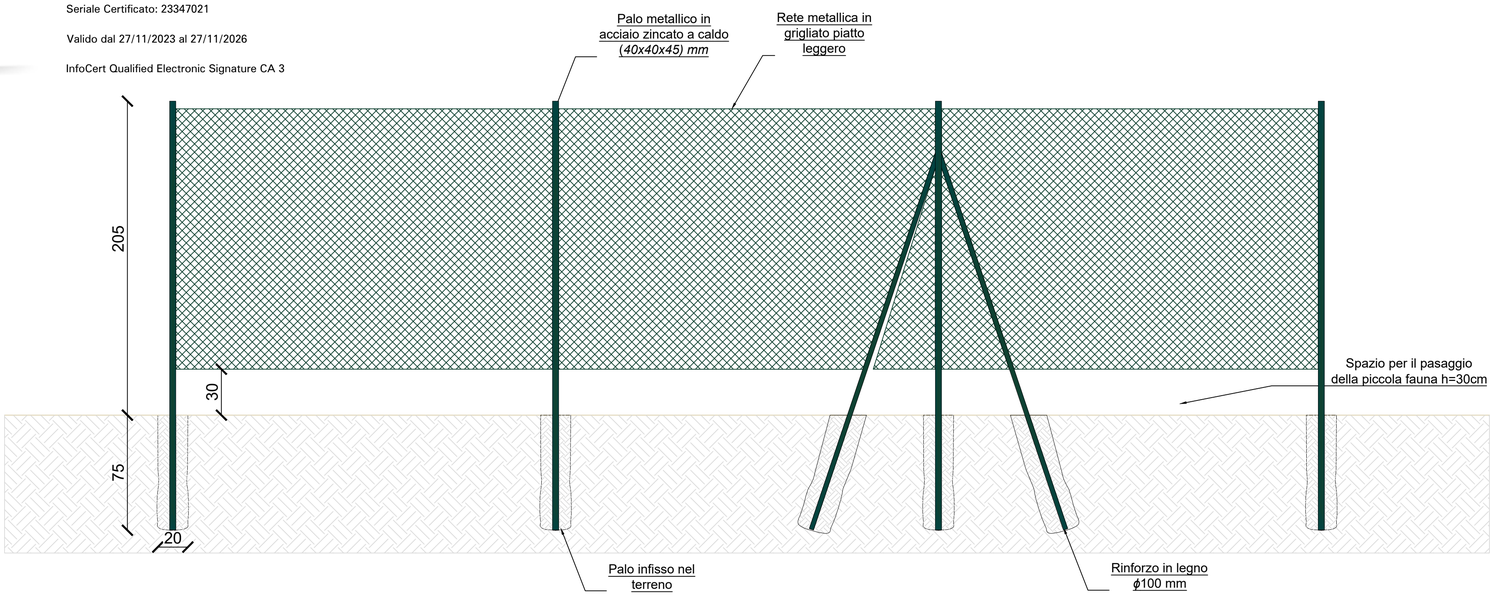

PARTICOLARE RECINZIONE

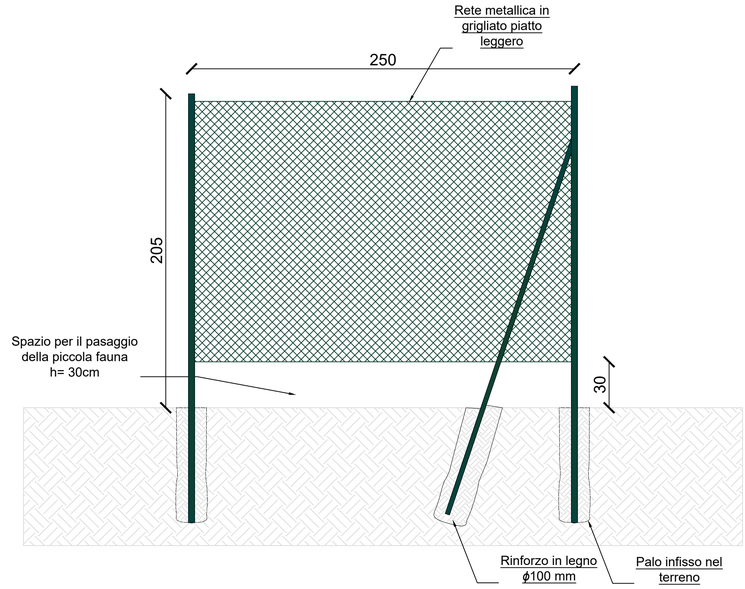

PARTICOLARE RINFORZO RECINZIONE

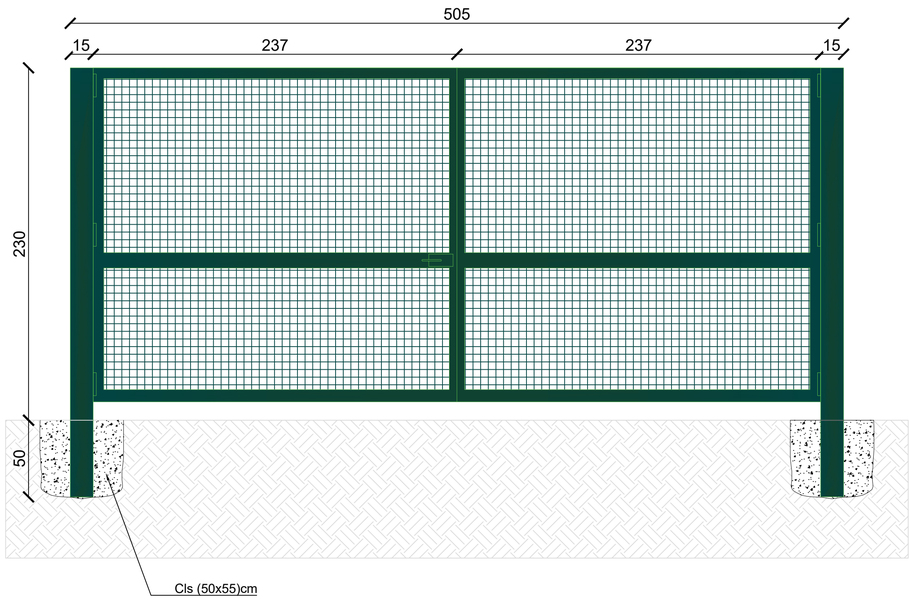

PARTICOLARE CANCELLO DI INGRESSO

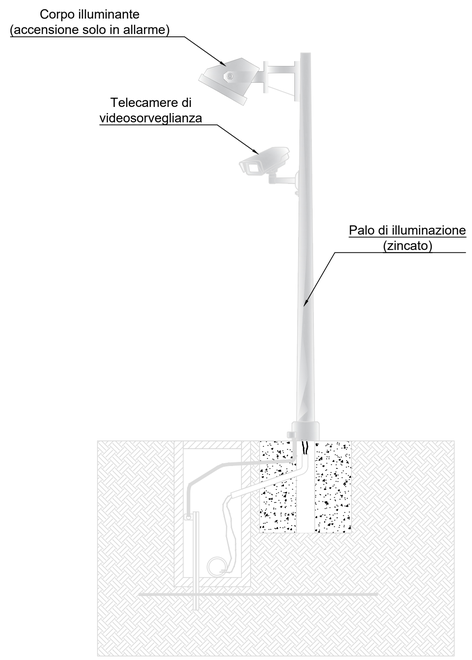

VIDEO SORVEGLIANZA E ILLUMINAZIONE

Firmato digitalmente da
Silvano Carone
C = IT
Data e ora della firma: 20/11/2025 16:59:40

EDIC.	DATE	DRAWN	CHECKED	REVISED-EDPR		
01	02/09/25	SC	SC	AI	SECONDA EMISSIONE	09/25
00	01/08/25	SC	SC	AI	PRIMA EMISSIONE	08/25

DATE | SCALE 1:20
DRAWN SC
CHECKED SC
REVISED-EDPR AI
Format A1

RECURRENT ENERGY
A subsidiary of Canadian Solar

Realizzazione di Impianto fotovoltaico di potenza 48.13 MWp da realizzare al suolo a Latiano (BR) denominato:
"Lotto 9"

SETIN STUDIO
Viale Certosa 26, 20155 Milano
Tel. 02.66669200 | fax. 02.66669203
info@setinstudio.com | setinstudio@pec.it
P.IVA 09550730965
www.setinstudio.com

Progettista
Arch. Silvano Carone

ITEL-PV-LTN-19-OTT-GN-Particolari Recinzione e Illuminazione